

RechtKaiser-Franz-Josef-Straße 4
6845 Hohenems**Zahl:** 320/612-0/1-2011

Hohenems, am 13.07.2011

KUNDMACHUNG**Verordnung**der Stadtvertretung von Hohenems vom 05.07.2011
über die Bezeichnung von VerkehrsflächenAufgrund des § 15 Abs. 3 Gemeindegesetz, LGBl.Nr. 40/1985, zuletzt abgeändert durch
LGBl.Nr. 58/2001, wird verordnet:**§ 1**Für die in der Anlage beschriebenen und in den damit zusammenhängenden Planunterlagen
ausgewiesenen Verkehrsflächen werden nachstehende Bezeichnungen festgesetzt:

	Beschreibung	Bezeichnung
1.	Straße auf GST-Nr. 4965/1	Kaspar-Öhe-Weg
2.	Straße auf GST-Nr. 1461/11	Josef-Parzil-Weg

§ 2

Diese Verordnung tritt am Tage nach ihrer Kundmachung in Kraft.

Der Bürgermeister:

DI Richard Amann

Anlage Planunterlagen

Kundmachungsvermerk

Diese Kundmachung wurde		Unterschrift
an die Amtstafel angeschlagen am	20. Juli 2011	Kirchberger
von der Amtstafel abgenommen am	04. Aug. 2011	— u —
im Gemeindeblatt veröffentlicht unter Nr.	30	— u —




Amt der Stadt Hohenems

Geographisches Informationssystem

Kaiser-Franz-Josef-Straße 4

A-6845 Hohenems

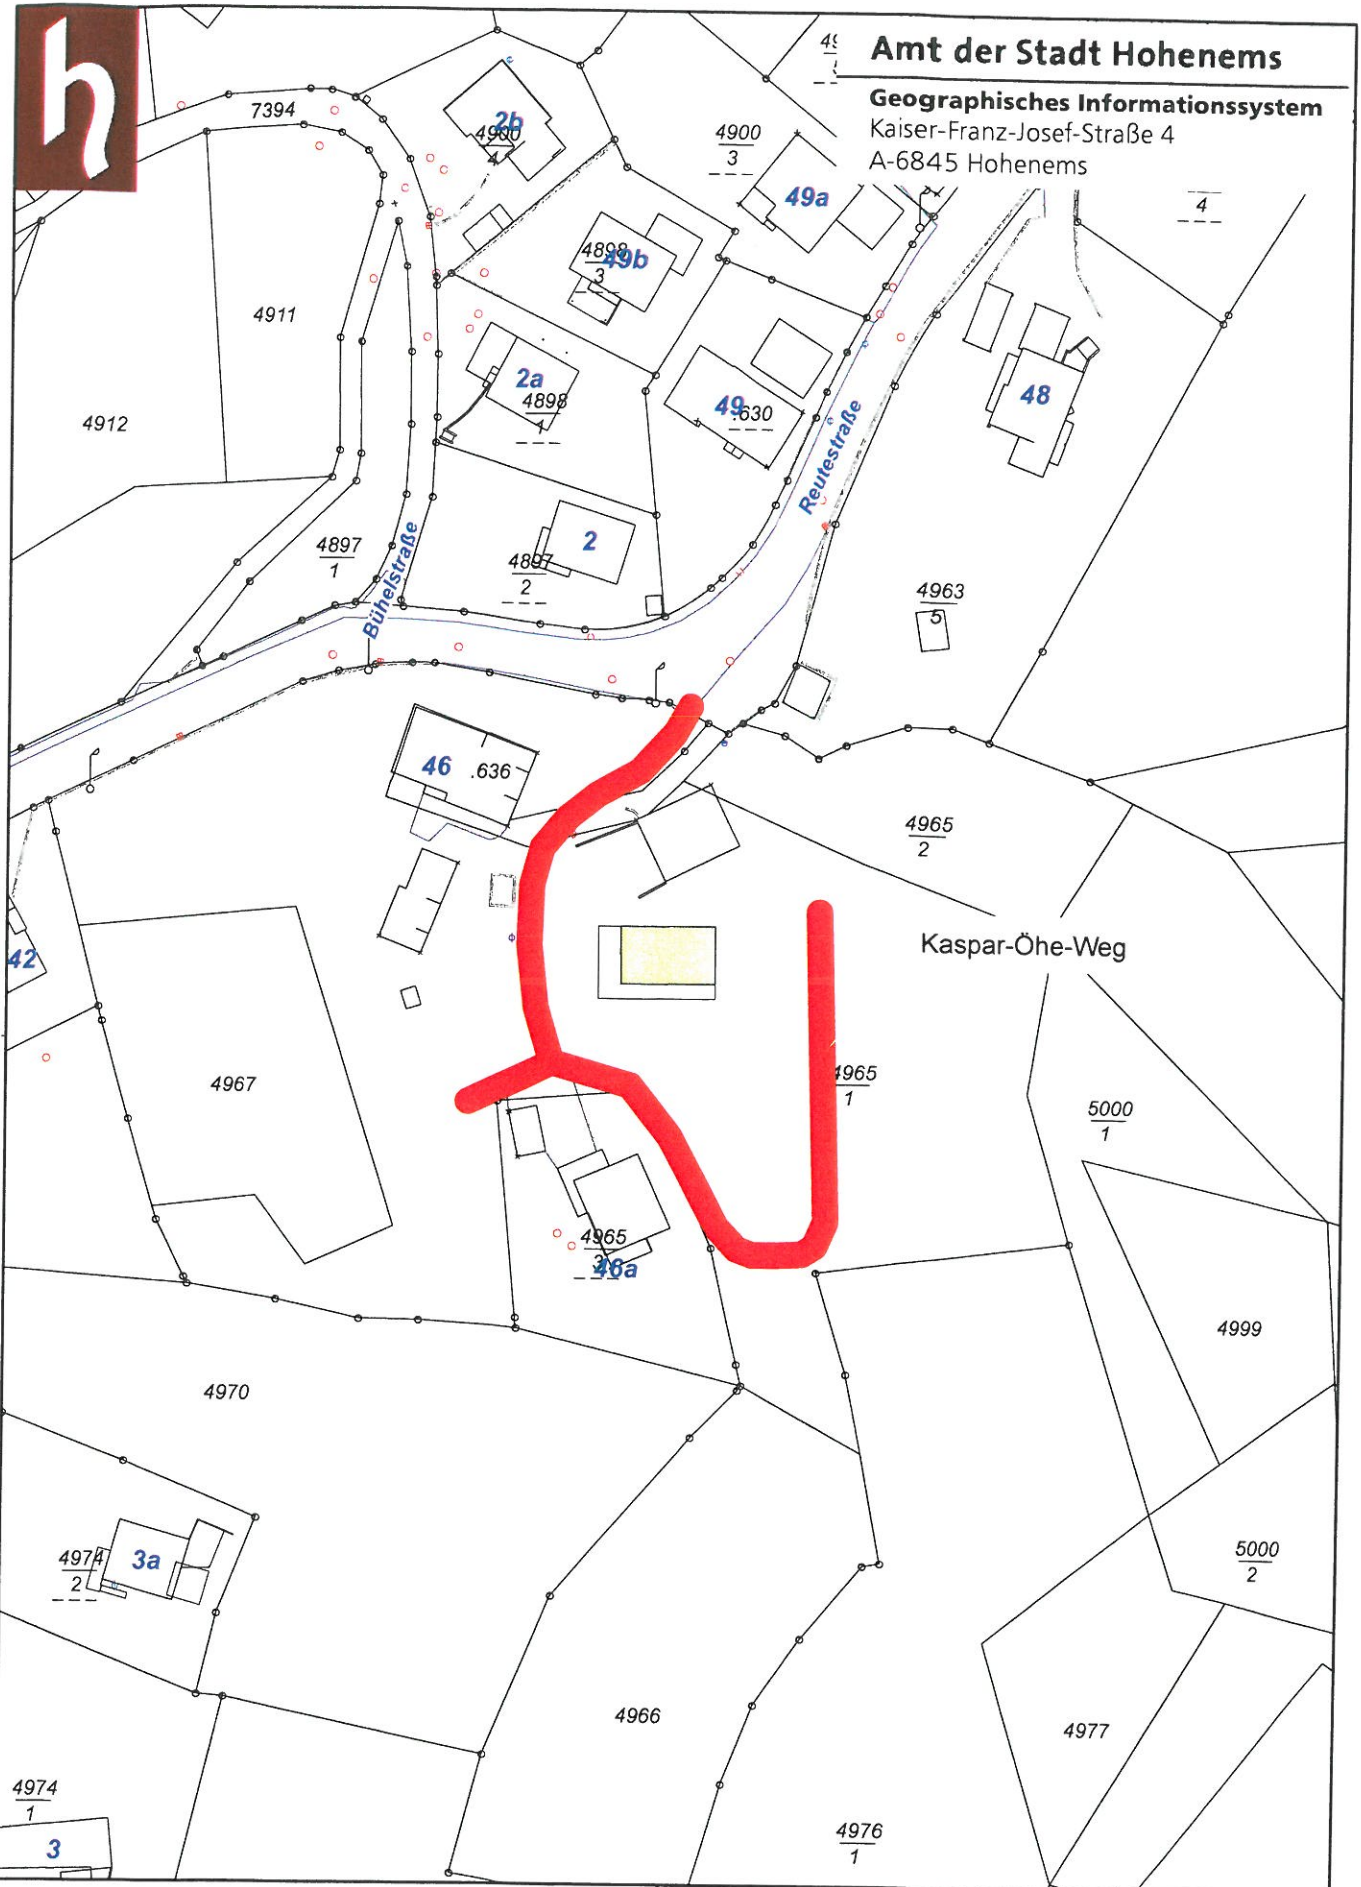

Wichtiger Hinweis !

Gemäß § 3 des Grundbuchanlegungsgesetzes dient die Darstellung der Katastralmappe lediglich zur Veranschaulichung der Lage der Liegenschaften im Zusammenhang mit den Anrainergrundstücken. Die Gemeinde übernimmt keinerlei Haftung gegenüber der Datengenauigkeit und der Rechtssicherheit!

Straße "Kaspar-Öhe-Weg"

Maßstab 1:1.000

Datum 23.5.2011

Bearbeiter Alexander Lerch






Amt der Stadt Hohenems

Geographisches Informationssystem

Kaiser-Franz-Josef-Straße 4

A-6845 Hohenems

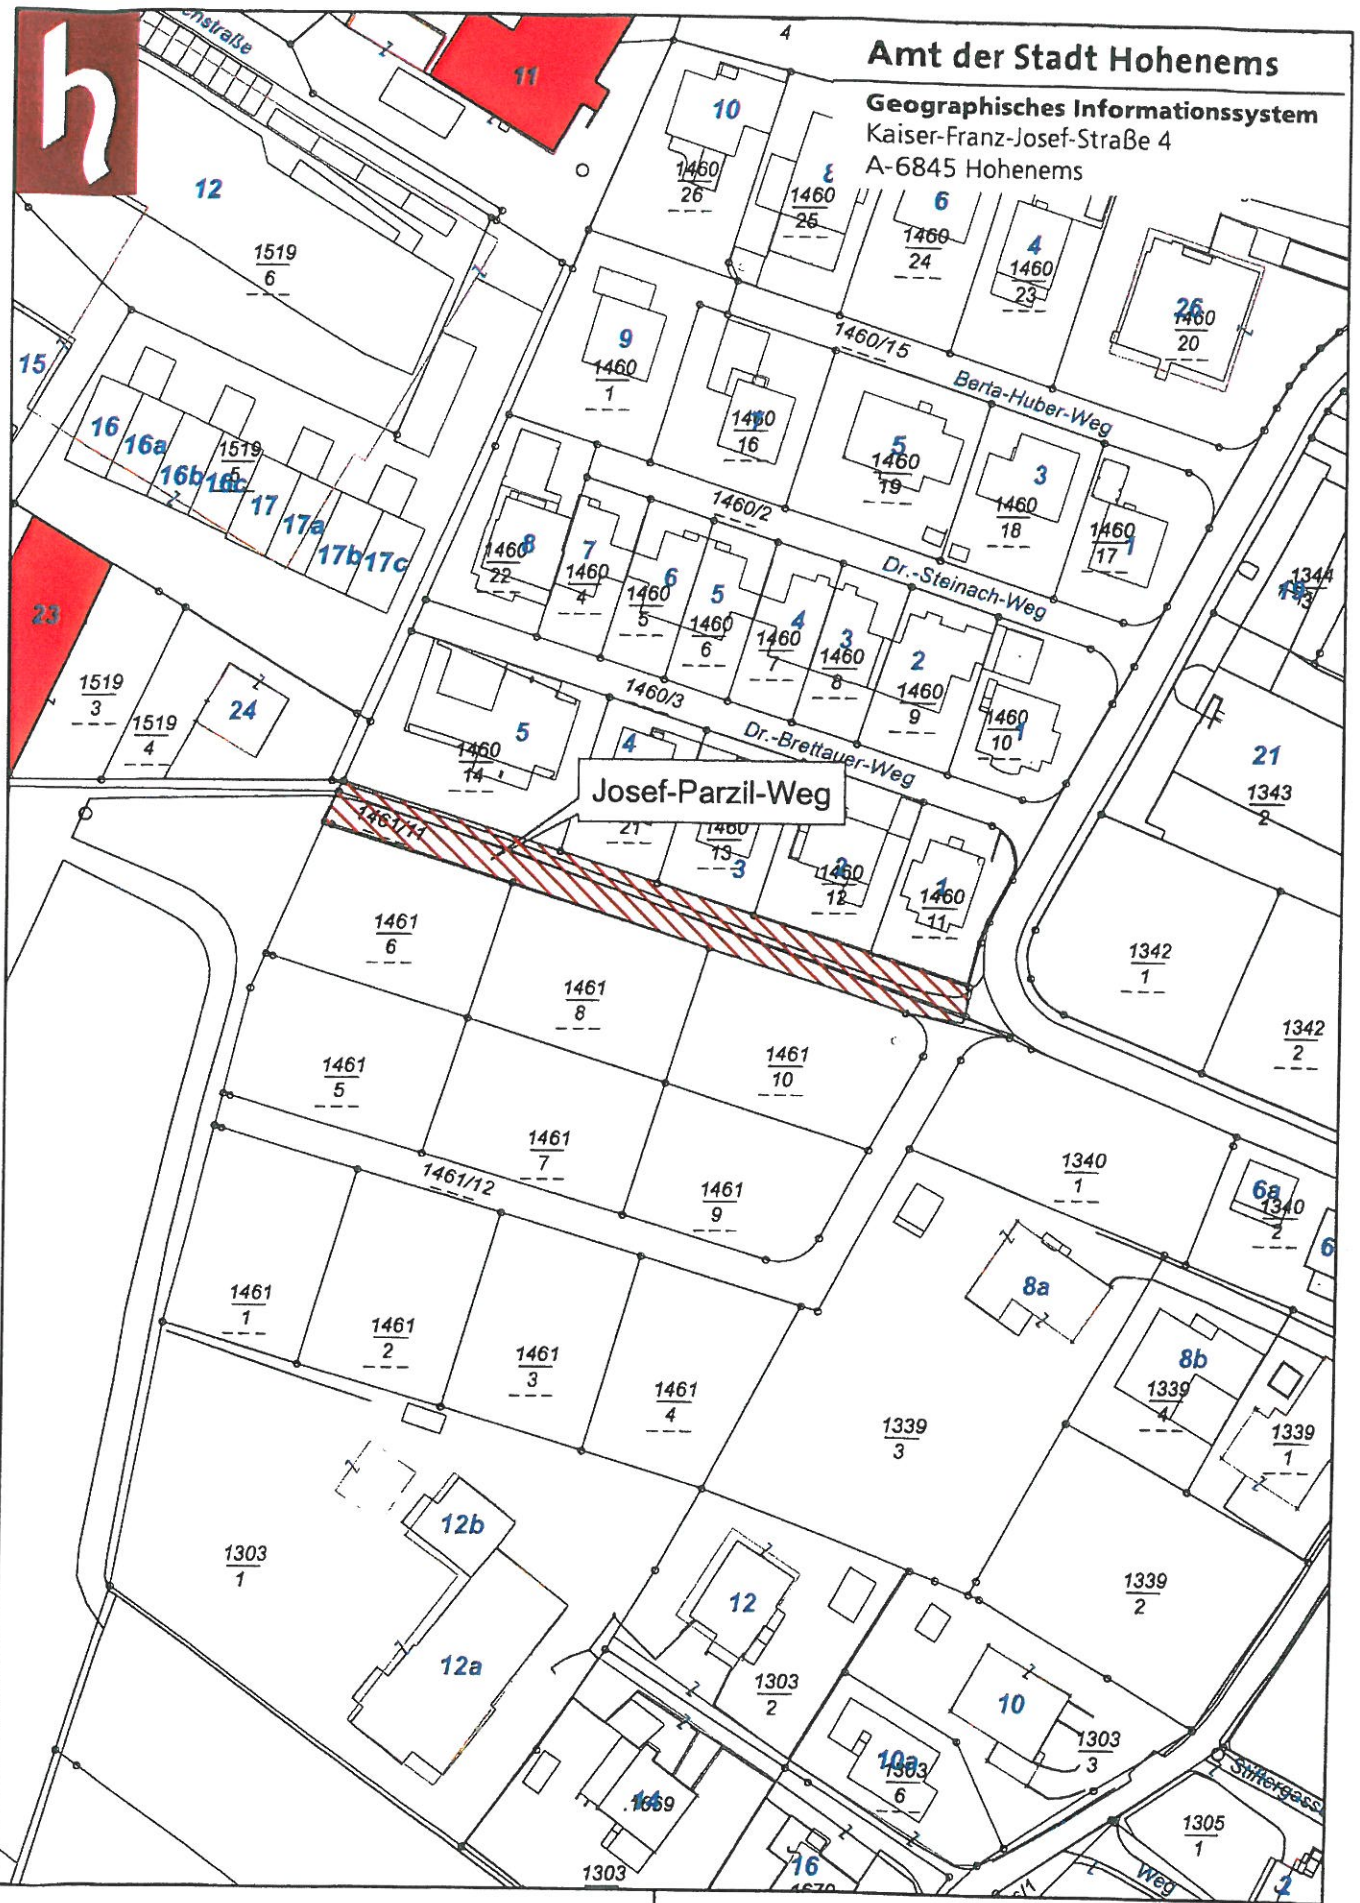

Wichtiger Hinweis !

Gemäß § 3 des Grundbuchanlegungsgesetzes dient die Darstellung der Katastralmappe lediglich zur Veranschaulichung der Lage der Liegenschaften im Zusammenhang mit den Anrainergrundstücken. Die Gemeinde übernimmt keinerlei Haftung gegenüber der Datengenauigkeit und der Rechtssicherheit!!

Auszug aus der DKM

Josef-Parzil-Weg

Maßstab 1:1.000

Datum 16.6.2011

Bearbeiter Mag. Markus Pinggera

