

Kundmachung

Veröffentlichung eines Entwurfes zur Teiländerung des Flächenwidmungsplanes

Aktenzahl: h031.2-4/2021

Hohenems, am 07.04.2021

Die Stadtvertretung der Stadt Hohenems hat in der Sitzung am 06.04.2021 die Veröffentlichung der Neuausweisung der Liegenschaften Gst.-Nr. 8779 entsprechend der Planbeilage Plan-Zl h031.2-4/2021 vom 17.03.2021 beschlossen.

Die Plandarstellung sowie ein Erläuterungsbericht über die geplante Teiländerung sind auf der digitalen Amtstafel der Stadt Hohenems unter <https://www.hohenems.at/amtsinfo> veröffentlicht.
Die Unterlagen liegen des Weiteren im Stadtbauamt während den derzeit gültigen Öffnungszeiten zur allgemeinen Einsicht auf.

Während der Zeit der Veröffentlichung **vom 14.04.2021 bis 12.05.2021** kann jeder Gemeindegänger oder Eigentümer von Grundstücken, auf die sich der Flächenwidmungsplan bezieht, zum Entwurf schriftlich Änderungsvorschläge erstatten.

Bei etwaigen Fragen wenden Sie sich bitte an die Mitarbeiter der Abteilung Stadtplanung.
Termine können Sie gerne vormittags mit Frau Izabel Nizic (Tel. 05576 / 7101-1411) vereinbaren.



Dieter Egger
Bürgermeister




An der Amtstafel

angeschlagen am: 14.04.2021

abzunehmen am: 12.05.2021

abgenommen am:





Stadt Hohenems

Kaiser-Franz-Josef-Straße 4
6845 Hohenems

www.hohenems.at
UID: ATU 36837401

daniel.latzer@hohenems.at
T: +43 5576 7101-1413

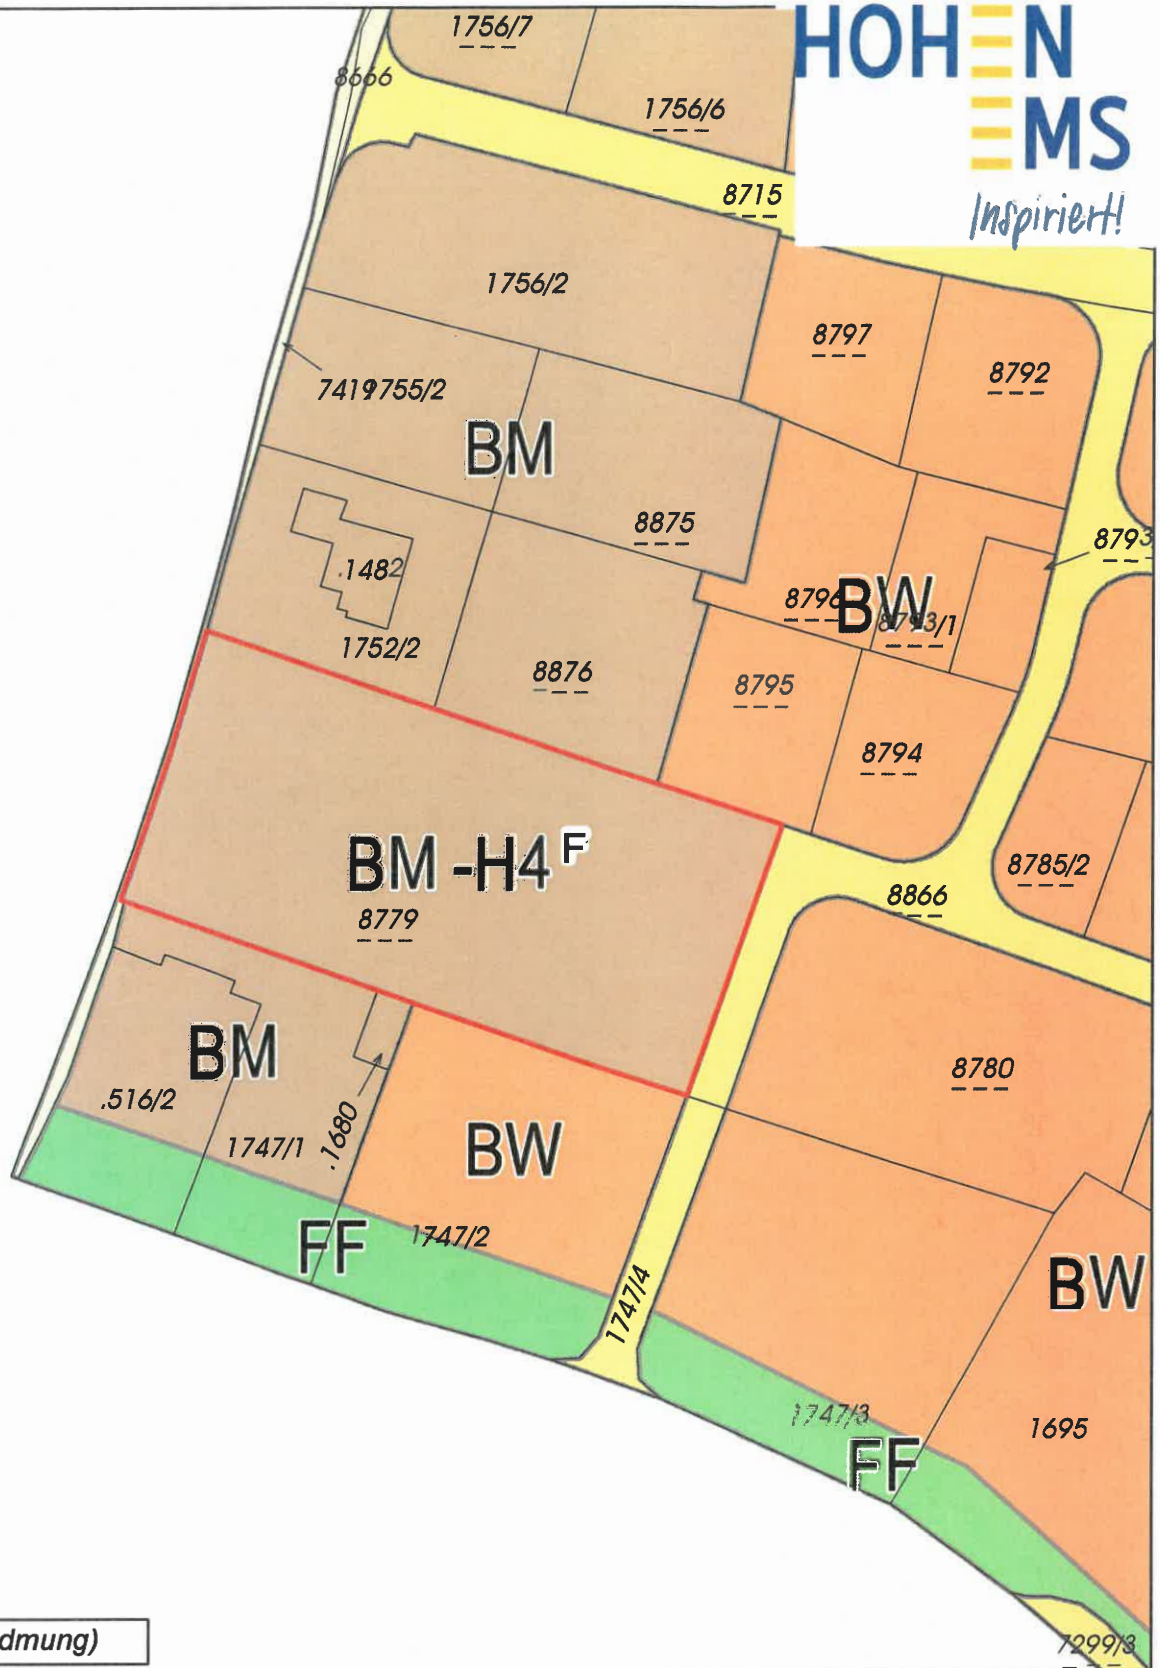

Neu (nach Umwidmung)

BM -H4^F Gesamtverkaufsfläche max 600m² (befristet)

Plan-ZI:h031.2-4/2021 DKM Stand 01.10.2020
Datum: 01.04.2021 M 1:1.000



Von der FWP-Änderung
erfasster Bereich

Beilagen:
- Legende d. Planzeichen
- GST-NRN Verzeichnis

Flächenwidmungsplan-Änderung der Gemeinde Hohenems

Gemeindevertretungsbeschluss
vom 06.04.2021



[Handwritten signature]
Bürgermeister(in)

Genehmigungsvermerk der Landesregierung (siehe Rückseite)